

F79.Eng/001/01

A

B

C





D

E


F

12345678

کنترل: تاریخ: امضاء: شرح تغییرات: شماره بازنگری:

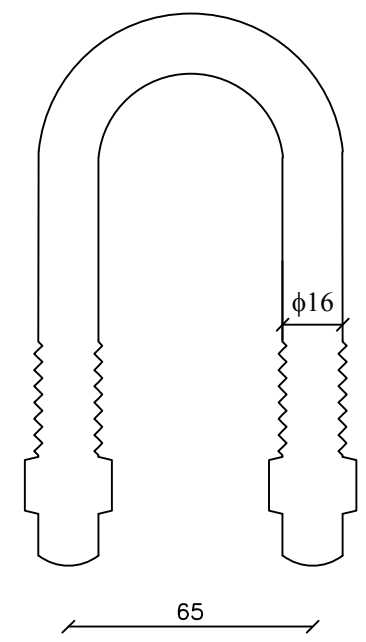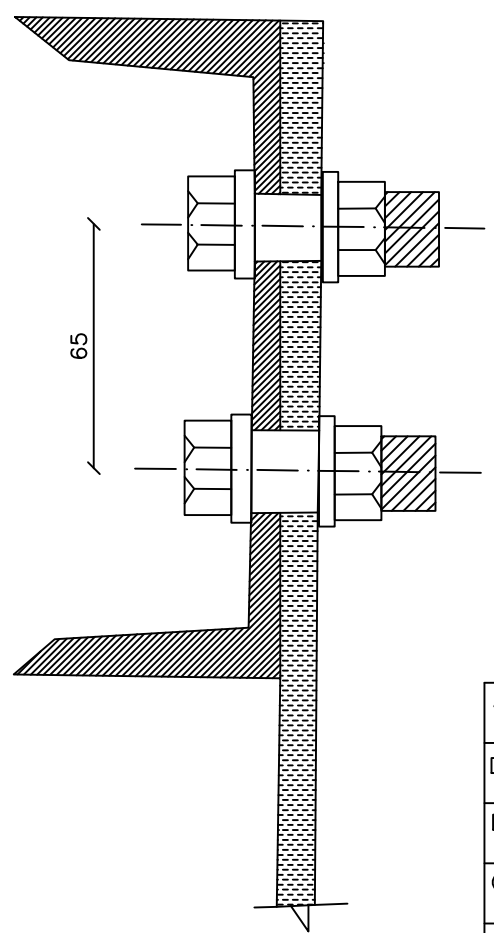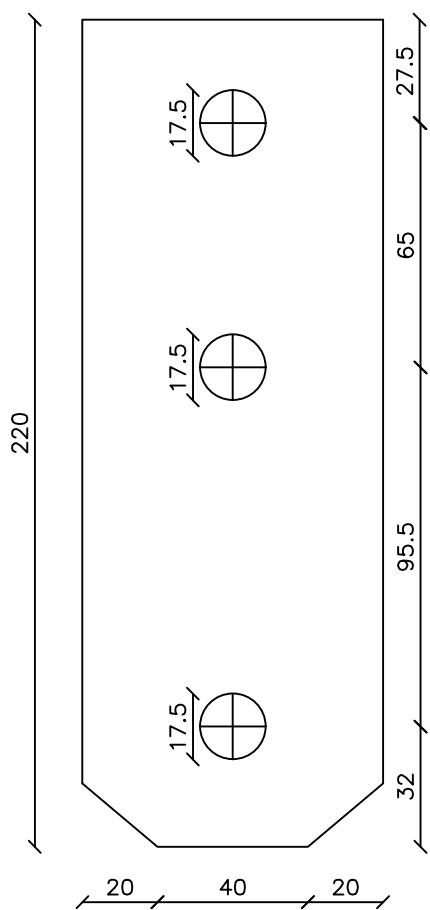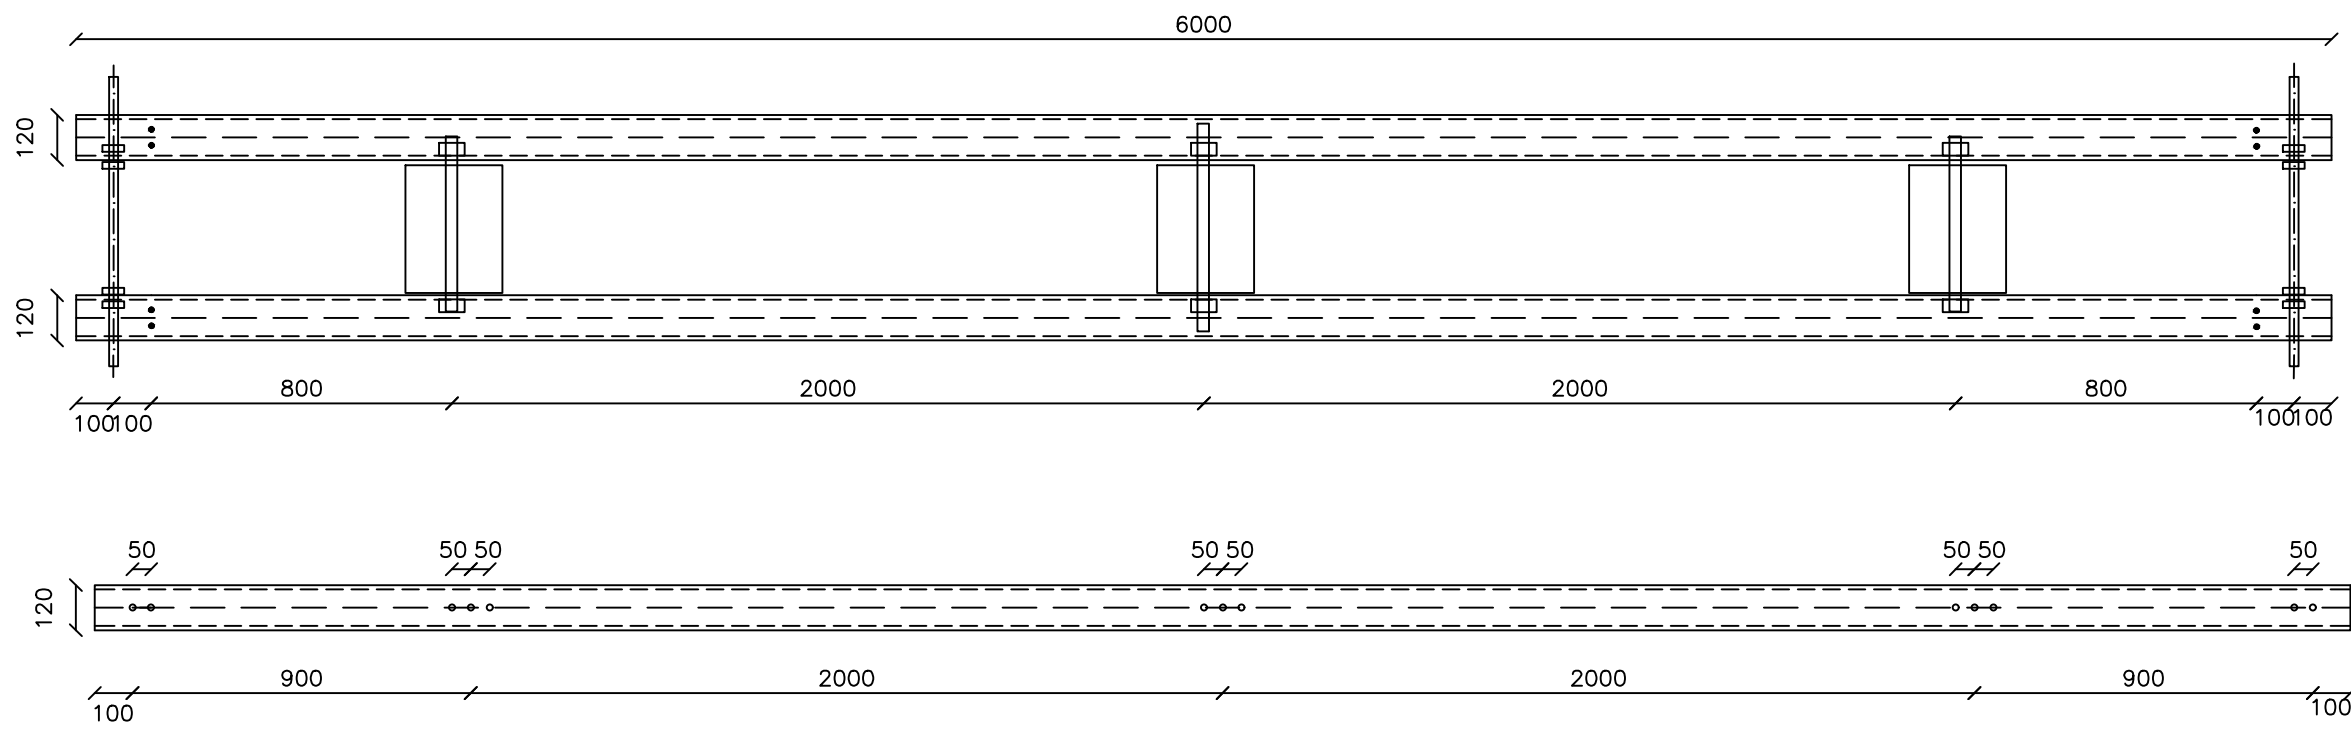

قطر کلیه سوراخها ۱۸ میلیمتر می باشد.

APPLY:	حاتم نژاد		شرکت توزیع برق آذربایجان شرقی								
DESIGN:	حاتم نژاد										
DRAWN:	نصیری										
CHECK:	رحمدل										
APPROVE:	تصویب:	عنوان نقشه:		کد پروژه:		PROJ NO:	P	92	N	00	0000
DATE:	تاریخ:	کنسول ۶ متری از ناودانی نمره ۱۲ گالوانیزه گرم		شماره بازنگری:		CODE/FILE:	کد نقشه نام فایل:				
SCALE:	مقیاس:	OWNER:		درخواست کننده:		DWG	DI	140	CROSSARM		
										تعداد:	
										صفحه:	